




**MIESZKANIE: A-20** | **KONDYGNACJA: PIĘTRO 3** | **POKOJE: 3** | **POWIERZCHNIA: 80,01m<sup>2</sup>**

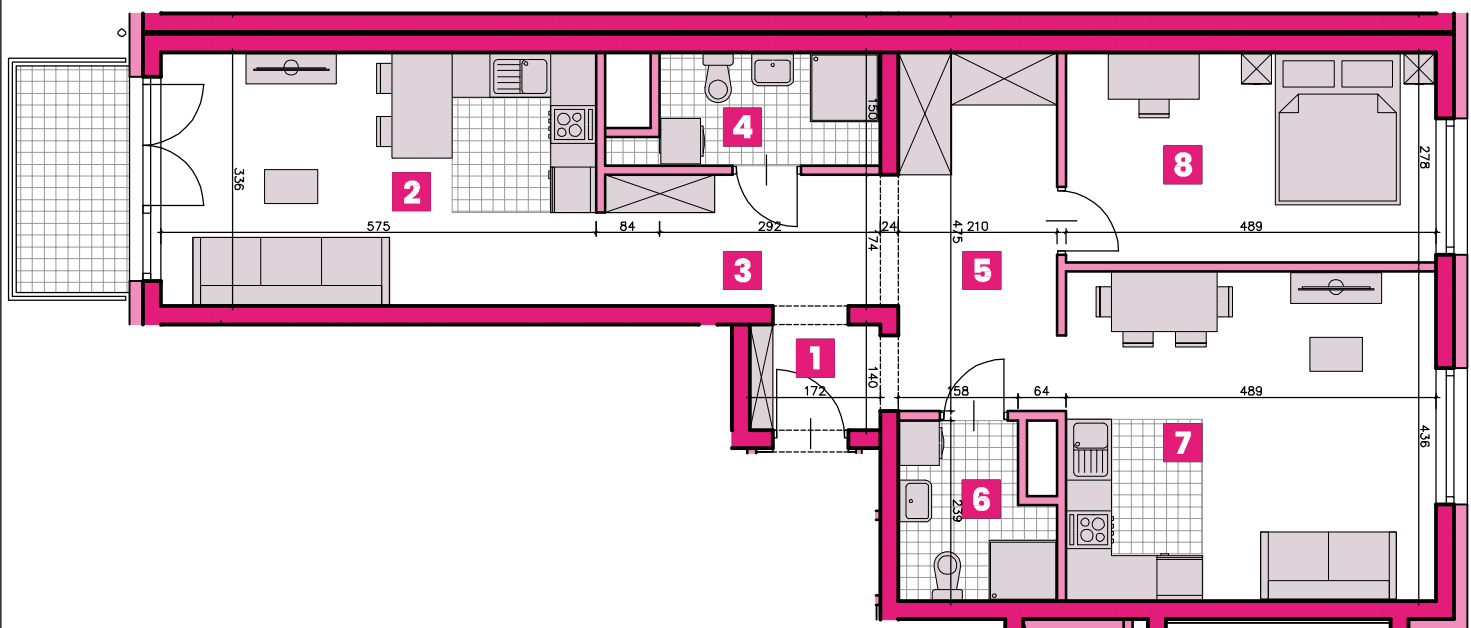

0 1m 2m 3m 4m

### ZESTAWIENIE POWIERZCHNI

1	Korytarz	2,28m <sup>2</sup>
2	Pokój dzienny z aneksem	18,96m <sup>2</sup>
3	Korytarz	6,12m <sup>2</sup>
4	Łazienka	4,45m <sup>2</sup>
5	Korytarz	9,70m <sup>2</sup>
6	Łazienka	4,26m <sup>2</sup>
7	Pokój dzienny z aneksem	20,95m <sup>2</sup>
8	Pokój	13,29m <sup>2</sup>
<b>RAZEM</b>		<b>80,01m<sup>2</sup></b>

### POWIERZCHNIA DODATKOWA

Balkon	4,50m <sup>2</sup>
--------	--------------------

