



# AURA

WARSZEWO

## MIESZKANIE A-22

58,40 m<sup>2</sup>

3 POKOJE  
KIERUNEK

poddasze  
zach.

|                     |                      |
|---------------------|----------------------|
| ① KORYTARZ          | 7,34 m <sup>2</sup>  |
| ② TOALETA           | 2,21 m <sup>2</sup>  |
| ③ ŁAZIENKA          | 4,80 m <sup>2</sup>  |
| ④ POKÓJ Z AN. KUCH. | 21,06 m <sup>2</sup> |
| ⑤ POKÓJ             | 9,88 m <sup>2</sup>  |
| ⑥ POKÓJ             | 13,11 m <sup>2</sup> |

POWIERZCHNIA  
UŻYTKOWA



58,40 m<sup>2</sup>

BALKON

5,32 m<sup>2</sup>

RZUT MIESZKANIA

SKALA 1:100

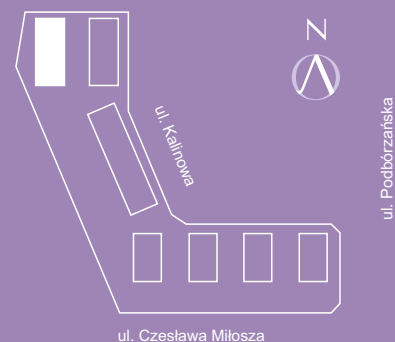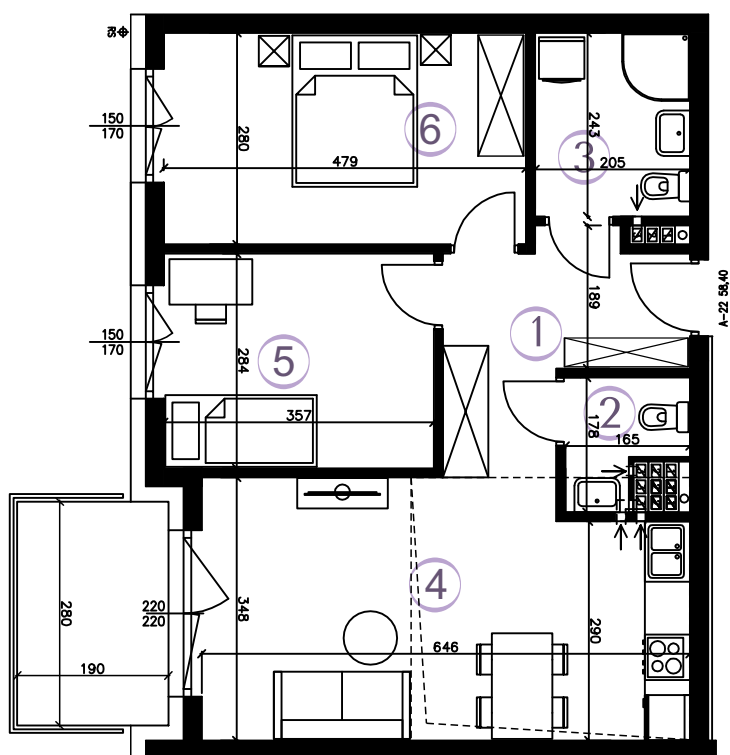

PLAN ZAGOSPODAROWANIA

Wizualizacja stanowi element poglądowy. Kolorystyka budynku może ulec zmianie. Rozmieszczenie mebli i przyborów oraz aranżacja pomieszczeń są poglądowe.

**Biuro sprzedaży:**  
al. Wojska Polskiego 125  
70-490 Szczecin

**Godziny otwarcia:**  
poniedziałek – piątek  
od 8:00 do 16:30

tel. 91 8 130 130  
vastbouw.pl  
info@vastbouw.pl

**VAST  
BOUW**