



AURA

WARSZAWO

MIESZKANIE A-25

84,95 m²

4 POKOJE
KIERUNEK

poddasze
pn-zach.



- ① KORYTARZ 13,66 m²
- ② TOALETA 1,69 m²
- ③ ŁAZIENKA 4,09 m²
- ④ POKÓJ 9,94 m²
- ⑤ POKÓJ Z AN. KUCH. 23,30 m²
- ⑥ POKÓJ 10,96 m²
- ⑦ POKÓJ 21,31 m²

POWIERZCHNIA
UŻYTKOWA 84,95 m²

BALKON 6,27 m²

RZUT MIESZKANIA

SKALA 1:100

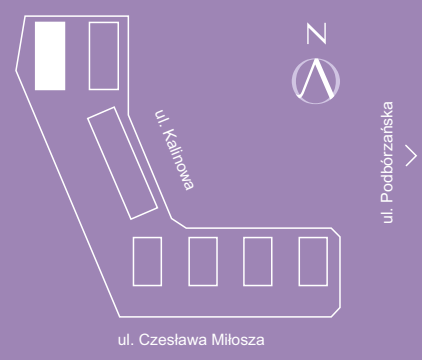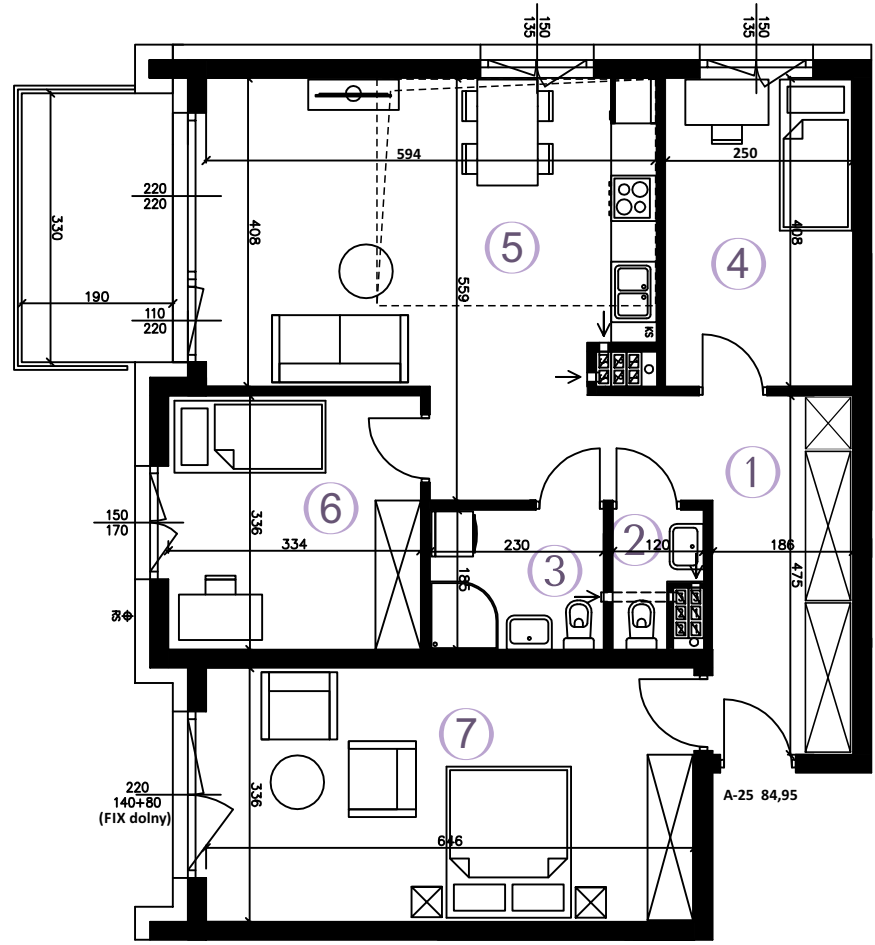

PLAN ZAGOSPODAROWANIA

Wizualizacja stanowi element poglądowy. Kolorystyka budynku może ulec zmianie. Rozmieszczenie mebli i przyborów oraz aranżacja pomieszczeń są poglądowe.

Biuro sprzedaży:
al. Wojska Polskiego 125
70-490 Szczecin

Godziny otwarcia:
poniedziałek – piątek
od 8:00 do 16:30

tel. 91 8 130 130
vastbouw.pl
info@vastbouw.pl

