



RZUT MIESZKANIA


SKALA 1:100

# AURA

WARSZAWO

## MIESZKANIE A-27

37,43 m<sup>2</sup>

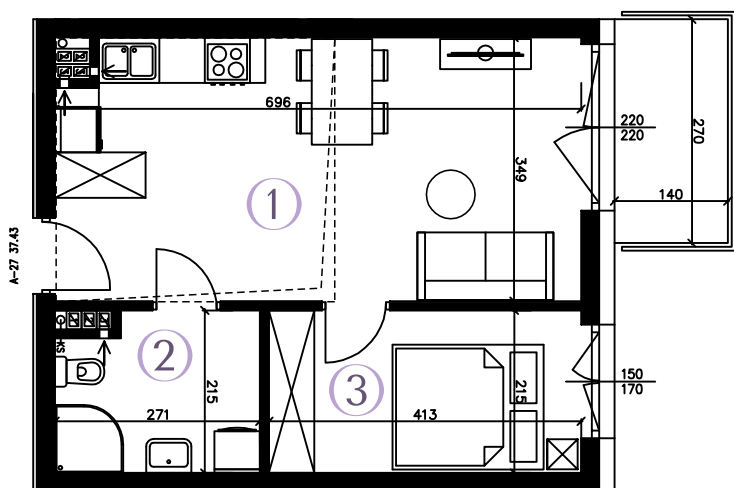


**2 POKOJE**  
**KIERUNEK**

**poddasze**  
**wsch.**

- ① POKÓJ Z AN. KUCH. 23,49 m<sup>2</sup>
- ② ŁAZIENKA 5,31 m<sup>2</sup>
- ③ POKÓJ 8,63 m<sup>2</sup>

**POWIERZCHNIA**  
**UŻYTKOWA** 37,43 m<sup>2</sup>

**BALKON** 3,78 m<sup>2</sup>

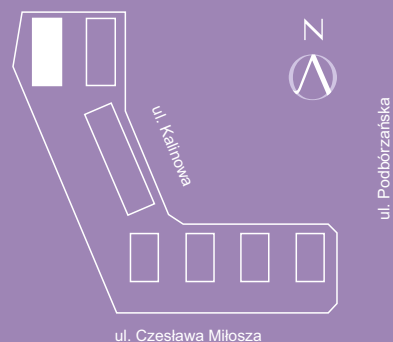

PLAN ZAGOSPODAROWANIA

Wizualizacja stanowi element poglądowy. Kolorystyka budynku może ulec zmianie. Rozmieszczenie mebli i przyborów oraz aranżacja pomieszczeń są poglądowe.

**Biuro sprzedaży:**  
al. Wojska Polskiego 125  
70-490 Szczecin

**Godziny otwarcia:**  
poniedziałek – piątek  
od 8:00 do 16:30

tel. 91 8 130 130  
vastbouw.pl  
info@vastbouw.pl

**VAST**  
**BOUW**