



AURA


WARSZAWO

MIESZKANIE A-02

71,00 m²

RZUT MIESZKANIA

SKALA 1:100

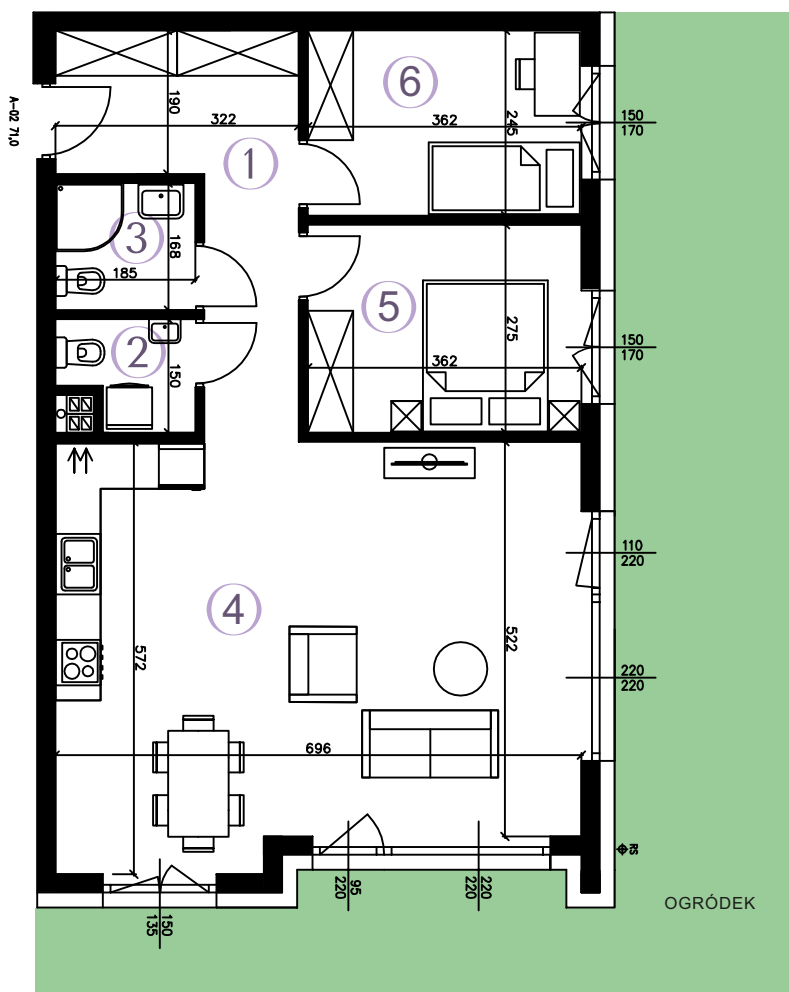

3 POKOJE
KIERUNEK



parter
pd-wsch.

① KORYTARZ	10,25 m ²
② TOALETA	2,25 m ²
③ ŁAZIENKA	2,97 m ²
④ POKÓJ Z AN. KUCH.	37,20 m ²
⑤ POKÓJ	9,70 m ²
⑥ POKÓJ	8,63 m ²

POWIERZCHNIA
UŻYTKOWA

71,00 m²

OGRÓDEK 84 m²

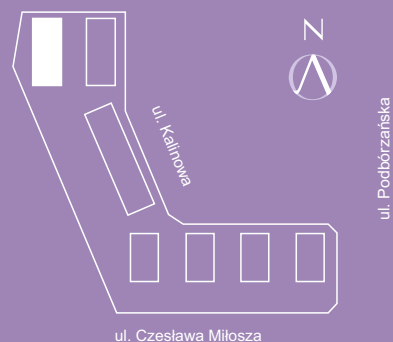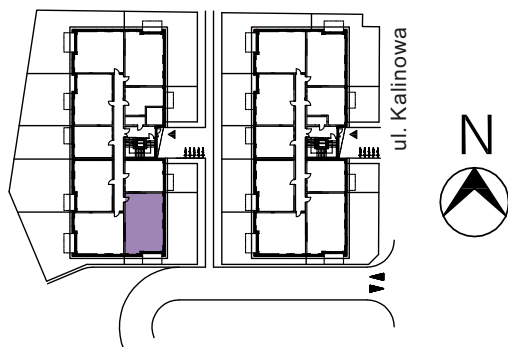

PLAN ZAGOSPODAROWANIA

Wizualizacja stanowi element poglądowy. Kolorystyka budynku może ulec zmianie. Rozmieszczenie mebli i przyborów oraz aranżacja pomieszczeń są poglądowe.

Biuro sprzedaży:
al. Wojska Polskiego 125
70-490 Szczecin

Godziny otwarcia:
poniedziałek – piątek
od 8:00 do 16:30

tel. 91 8 130 130
vastbouw.pl
info@vastbouw.pl

VAST
BOUW