



RZUT MIESZKANIA

SKALA 1:100

# AURA

WARSZAWO

## MIESZKANIE A-07

61,54 m<sup>2</sup>

**3 POKOJE**  
**KIERUNEK**


**parter**  
**pn-zach.**

① KORYTARZ	11,09 m <sup>2</sup>
② TOALETA	1,93 m <sup>2</sup>
③ ŁAZIENKA	4,09 m <sup>2</sup>
④ POKÓJ	9,94 m <sup>2</sup>
⑤ POKÓJ Z AN. KUCH.	23,53 m <sup>2</sup>
⑥ POKÓJ	10,96 m <sup>2</sup>


**POWIERZCHNIA**  
**UŻYTKOWA**

**61,54 m<sup>2</sup>**

**OGRÓDEK** 105 m<sup>2</sup>

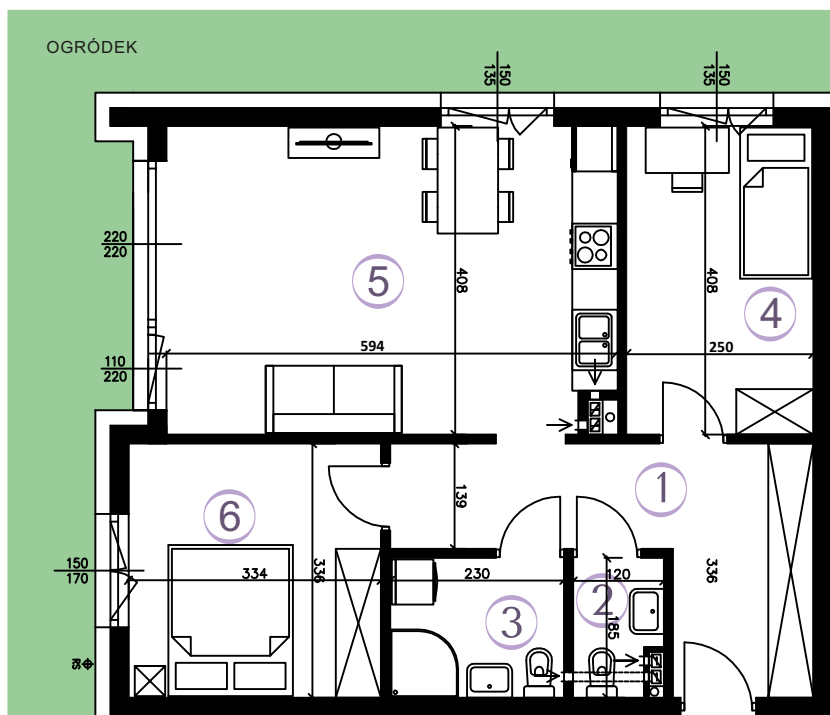

A-07 61,54

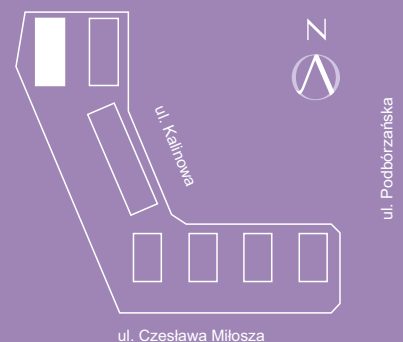

PLAN ZAGOSPODAROWANIA

Wizualizacja stanowi element poglądowy. Kolorystyka budynku może ulec zmianie. Rozmieszczenie mebli i przyborów oraz aranżacja pomieszczeń są poglądowe.

**Biuro sprzedaży:**  
al. Wojska Polskiego 125  
70-490 Szczecin

**Godziny otwarcia:**  
poniedziałek – piątek  
od 8:00 do 16:30

tel. 91 8 130 130  
vastbouw.pl  
info@vastbouw.pl

**VAST**  
**BOUW**