



AURA

WARSZAWO

MIESZKANIE A-16

85,21 m²

4 POKOJE
KIERUNEK

piętro
pn-zach.



① KORYTARZ	13,70 m ²
② TOALETA	1,79 m ²
③ ŁAZIENKA	4,09 m ²
④ POKÓJ	9,94 m ²
⑤ POKÓJ Z AN. KUCH.	23,42 m ²
⑥ POKÓJ	10,96 m ²
⑦ POKÓJ	21,31 m ²

POWIERZCHNIA
UŻYTKOWA 85,21 m²

BALKON 6,27 m²

RZUT MIESZKANIA

SKALA 1:100

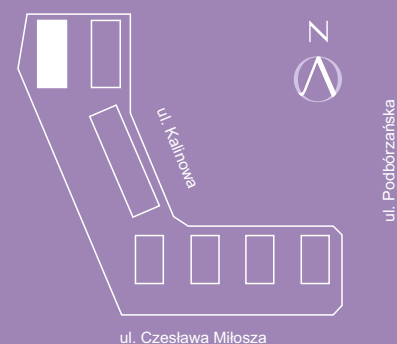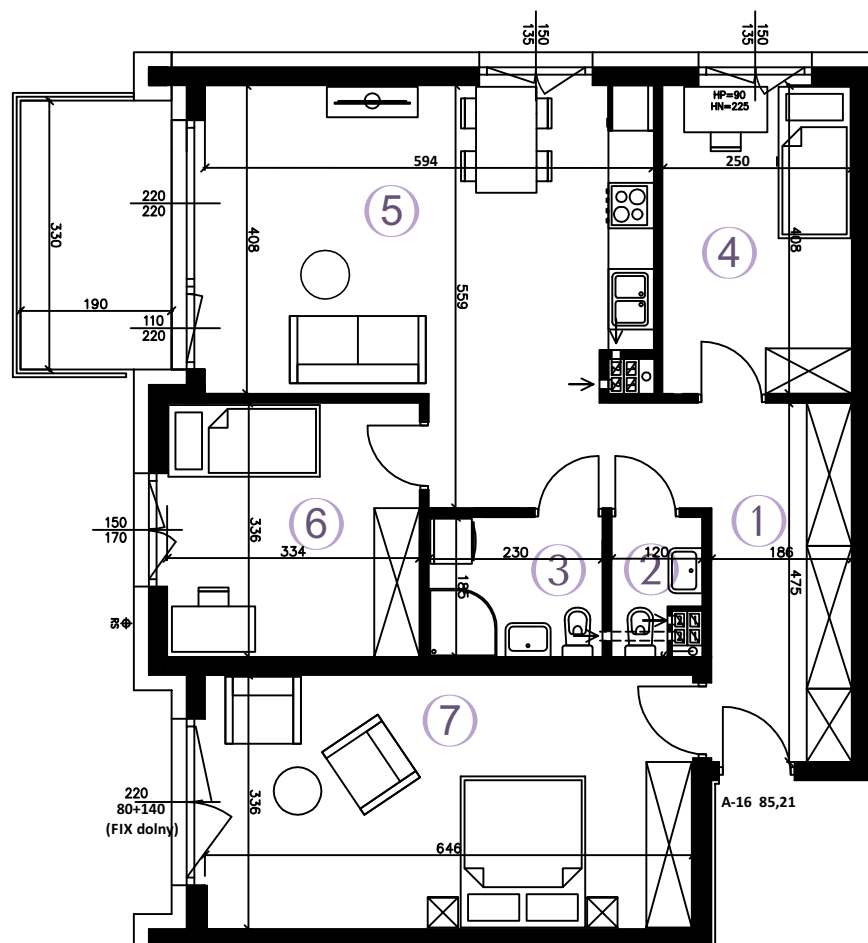

PLAN ZAGOSPODAROWANIA

Wizualizacja stanowi element poglądowy. Kolorystyka budynku może ulec zmianie. Rozmieszczenie mebli i przyborów oraz aranżacja pomieszczeń są poglądowe.

Biuro sprzedaży:
al. Wojska Polskiego 125
70-490 Szczecin

Godziny otwarcia:
poniedziałek – piątek
od 8:00 do 16:30

tel. 91 8 130 130
vastbouw.pl
info@vastbouw.pl

**VAST
BOUW**