


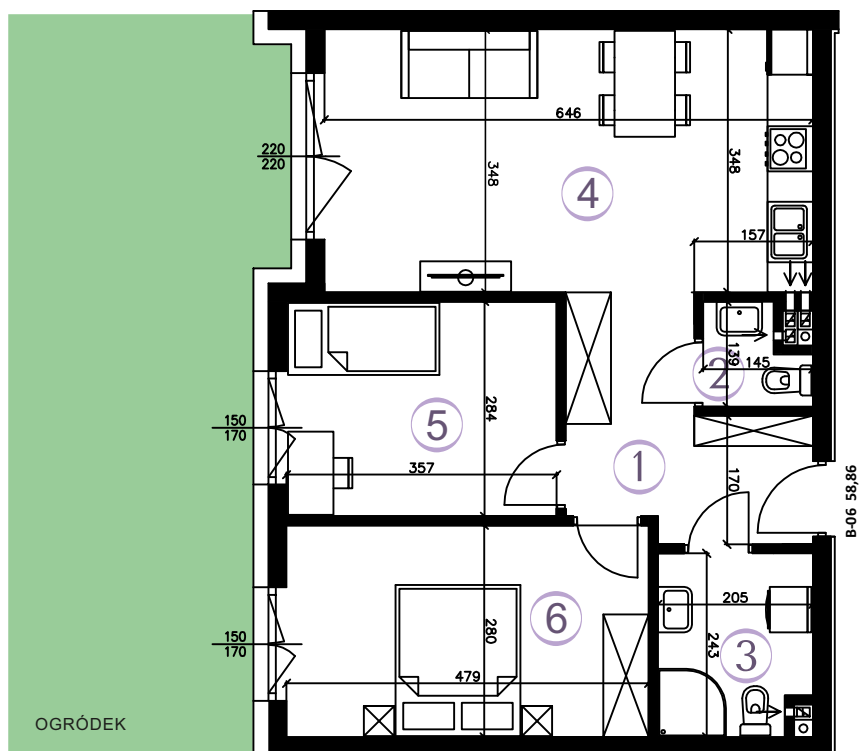

RZUT MIESZKANIA

SKALA 1:100



# AURA

WARSZAWO

## MIESZKANIE B-06

58,86 m<sup>2</sup>

**3 POKOJE**  
**KIERUNEK**

**parter**  
**zach.**


① KORYTARZ	7,65 m <sup>2</sup>
② TOALETA	1,54 m <sup>2</sup>
③ ŁAZIENKA	4,60 m <sup>2</sup>
④ POKÓJ Z AN. KUCH.	22,08 m <sup>2</sup>
⑤ POKÓJ	9,88 m <sup>2</sup>
⑥ POKÓJ	13,11 m <sup>2</sup>

**POWIERZCHNIA**  
**UŻYTKOWA**

**58,86 m<sup>2</sup>**

**OGRÓDEK**

**53 m<sup>2</sup>**

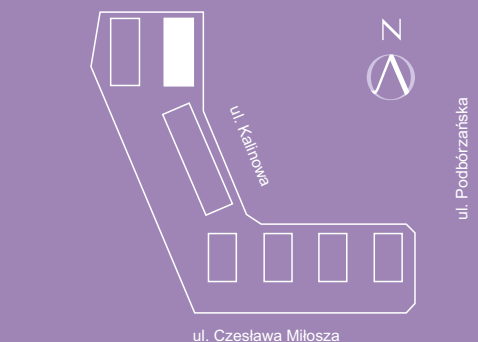

PLAN ZAGOSPODAROWANIA

Wizualizacja stanowi element poglądowy. Kolorystyka budynku może ulec zmianie. Rozmieszczenie mebli i przyborów oraz aranżacja pomieszczeń są poglądowe.

**Biuro sprzedaży:**  
al. Wojska Polskiego 125  
70-490 Szczecin

**Godziny otwarcia:**  
poniedziałek – piątek  
od 8:00 do 16:30

tel. 91 8 130 130  
vastbouw.pl  
info@vastbouw.pl

**VAST**  
**BOUW**