



AURA


WARSZAWO

MIESZKANIE B-09

37,85 m²

RZUT MIESZKANIA

SKALA 1:100

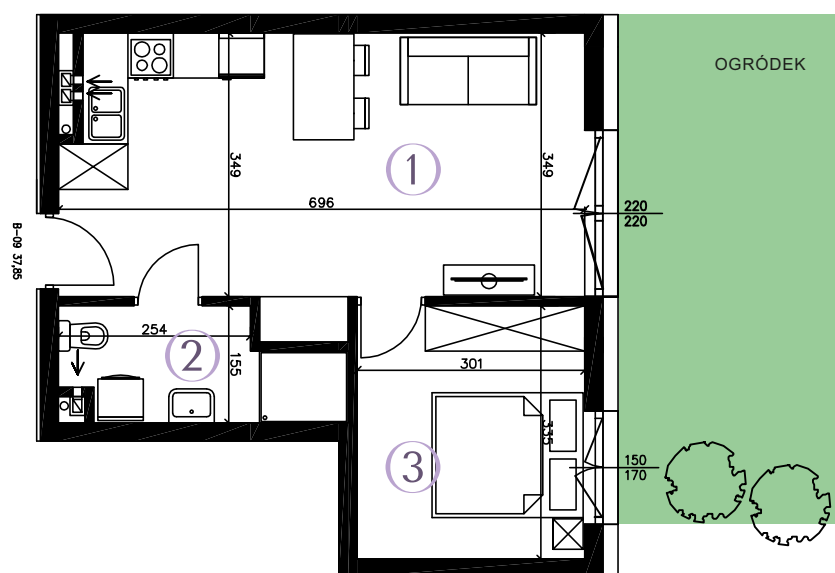


2 POKOJE
KIERUNEK

parter
wsch.

- ① POKÓJ Z AN. KUCH. 23,40 m²
- ② ŁAZIENKA 4,62 m²
- ③ POKÓJ 9,83 m²

POWIERZCHNIA
UŻYTKOWA 37,85 m²

OGRÓDEK 32 m²

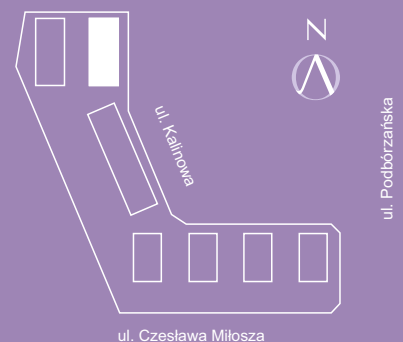

PLAN ZAGOSPODAROWANIA

Wizualizacja stanowi element poglądowy. Kolorystyka budynku może ulec zmianie. Rozmieszczenie mebli i przyborów oraz aranżacja pomieszczeń są poglądowe.

Biuro sprzedaży:
al. Wojska Polskiego 125
70-490 Szczecin

Godziny otwarcia:
poniedziałek – piątek
od 8:00 do 16:30

tel. 91 8 130 130
vastbouw.pl
info@vastbouw.pl

VAST
BOUW