



# AURA

WARSZAWO

## MIESZKANIE B-11

70,89 m<sup>2</sup>

**3 POKOJE**  
**KIERUNEK**

**piętro**  
**pd-wsch.**

① KORYTARZ	10,25 m <sup>2</sup>
② ŁAZIENKA	2,97 m <sup>2</sup>
③ TOALETA	2,13 m <sup>2</sup>
④ POKÓJ Z AN. KUCH.	37,21 m <sup>2</sup>
⑤ POKÓJ	9,70 m <sup>2</sup>
⑥ POKÓJ	8,63 m <sup>2</sup>

**POWIERZCHNIA**  
**UŻYTKOWA**



**70,89 m<sup>2</sup>**

**BALKON**

**6,27 m<sup>2</sup>**

RZUT MIESZKANIA

SKALA 1:100

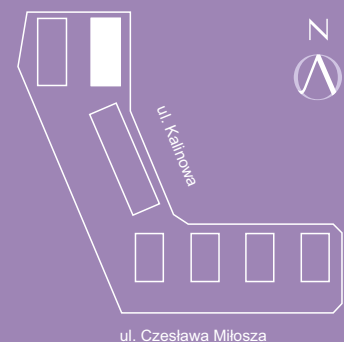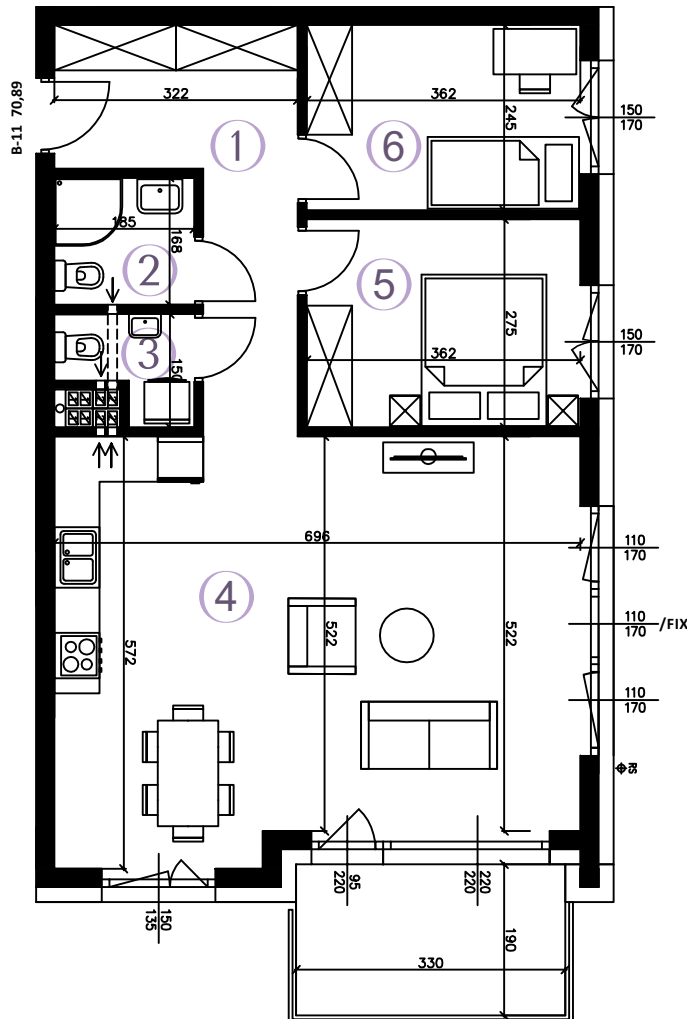

PLAN ZAGOSPODAROWANIA

Wizualizacja stanowi element poglądowy. Kolorystyka budynku może ulec zmianie. Rozmieszczenie mebli i przyborów oraz aranżacja pomieszczeń są poglądowe.

**Biuro sprzedaży:**  
al. Wojska Polskiego 125  
70-490 Szczecin

**Godziny otwarcia:**  
poniedziałek – piątek  
od 8:00 do 16:30

tel. 91 8 130 130  
vastbouw.pl  
info@vastbouw.pl

**VAST**  
**BOUW**