



# AURA


WARSZAWO

## MIESZKANIE B-12

61,28 m<sup>2</sup>

RZUT MIESZKANIA

SKALA 1:100

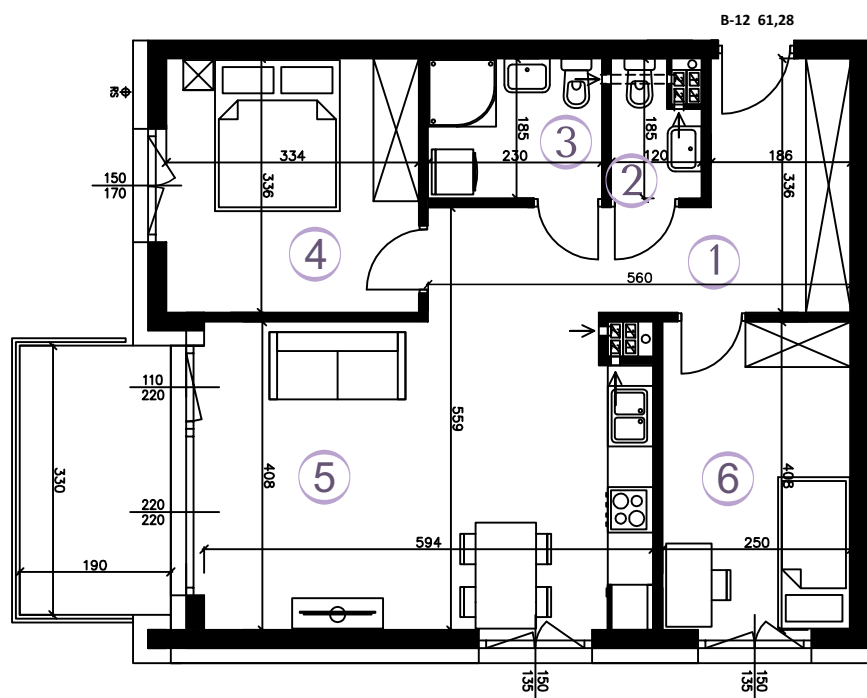


**3 POKOJE**  
**KIERUNEK**

**piętro**  
**pd-zach.**

① KORYTARZ	11,09 m <sup>2</sup>
② TOALETA	1,79 m <sup>2</sup>
③ ŁAZIENKA	4,09 m <sup>2</sup>
④ POKÓJ	10,95 m <sup>2</sup>
⑤ POKÓJ Z AN. KUCH.	23,42 m <sup>2</sup>
⑥ POKÓJ	9,94 m <sup>2</sup>

**POWIERZCHNIA**  
**UŻYTKOWA** 61,28 m<sup>2</sup>

**BALKON** 6,27 m<sup>2</sup>

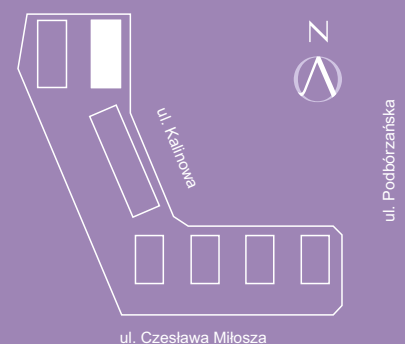

PLAN ZAGOSPODAROWANIA

Wizualizacja stanowi element poglądowy. Kolorystyka budynku może ulec zmianie. Rozmieszczenie mebli i przyborów oraz aranżacja pomieszczeń są poglądowe.

**Biuro sprzedaży:**  
al. Wojska Polskiego 125  
70-490 Szczecin

**Godziny otwarcia:**  
poniedziałek – piątek  
od 8:00 do 16:30

tel. 91 8 130 130  
vastbouw.pl  
info@vastbouw.pl

**VAST**  
**BOUW**