



# AURA

WARSZAWO

## MIESZKANIE B-16

85,21 m<sup>2</sup>

4 POKOJE  
KIERUNEK

piętro  
pn-zach.



① KORYTARZ	13,70 m <sup>2</sup>
② TOALETA	1,79 m <sup>2</sup>
③ ŁAZIENKA	4,09 m <sup>2</sup>
④ POKÓJ	9,94 m <sup>2</sup>
⑤ POKÓJ Z AN. KUCH.	23,42 m <sup>2</sup>
⑥ POKÓJ	10,96 m <sup>2</sup>
⑦ POKÓJ	21,31 m <sup>2</sup>

POWIERZCHNIA  
UŻYTKOWA 85,21 m<sup>2</sup>

BALKON 6,27 m<sup>2</sup>

RZUT MIESZKANIA

SKALA 1:100

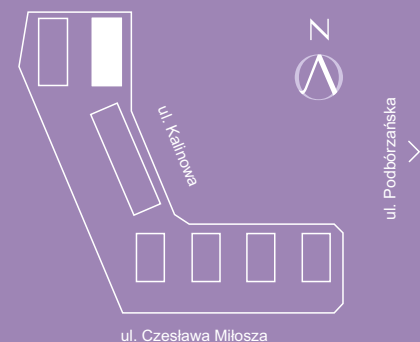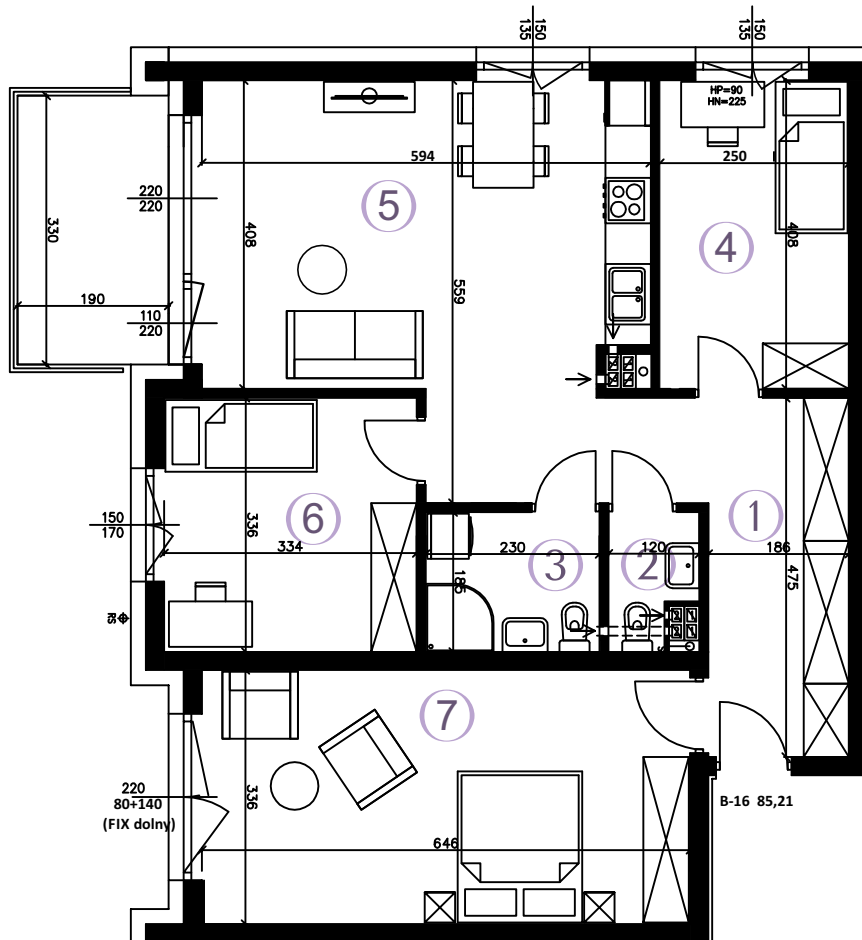

PLAN ZAGOSPODAROWANIA

Wizualizacja stanowi element poglądowy. Kolorystyka budynku może ulec zmianie. Rozmieszczenie mebli i przyborów oraz aranżacja pomieszczeń są poglądowe.

**Biuro sprzedaży:**  
al. Wojska Polskiego 125  
70-490 Szczecin

**Godziny otwarcia:**  
poniedziałek – piątek  
od 8:00 do 16:30

tel. 91 8 130 130  
vastbouw.pl  
info@vastbouw.pl

**VAST  
BOUW**