



RZUT MIESZKANIA

SKALA 1:100

AURA


WARSZEWO

MIESZKANIE B-18

37,62 m²

2 POKOJE
KIERUNEK

piętro
wsch.

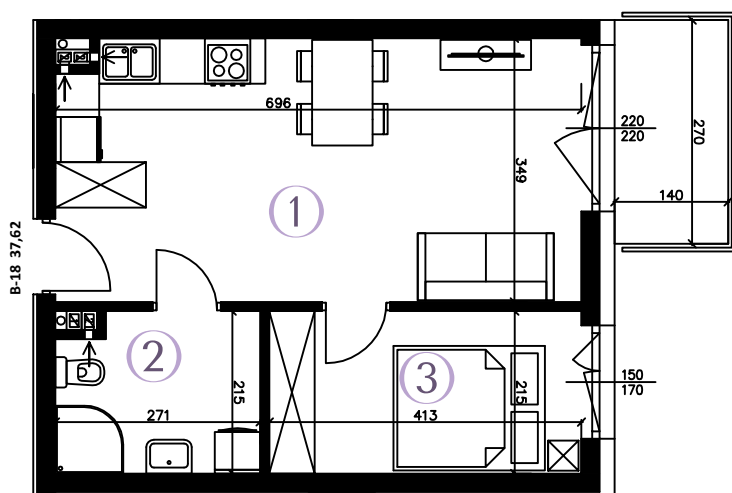


① POKÓJ Z AN. KUCH.	23,60 m ²
② ŁAZIENKA	5,39 m ²
③ POKÓJ	8,63 m ²

POWIERZCHNIA
UŻYTKOWA

37,62 m²

BALKON

3,78 m²

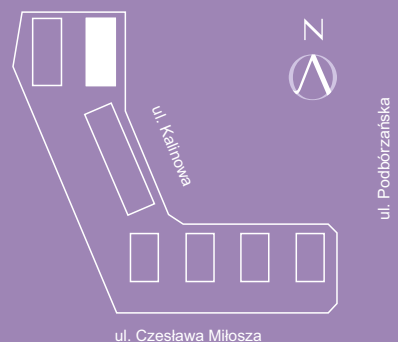

PLAN ZAGOSPODAROWANIA

Wizualizacja stanowi element poglądowy. Kolorystyka budynku może ulec zmianie. Rozmieszczenie mebli i przyborów oraz aranżacja pomieszczeń są poglądowe.

Biuro sprzedaży:
al. Wojska Polskiego 125
70-490 Szczecin

Godziny otwarcia:
poniedziałek – piątek
od 8:00 do 16:30

tel. 91 8 130 130
vastbouw.pl
info@vastbouw.pl

VAST
BOUW