



AURA


WARSZAWO

MIESZKANIE B-12

61,50 m²

RZUT MIESZKANIA

SKALA 1:100

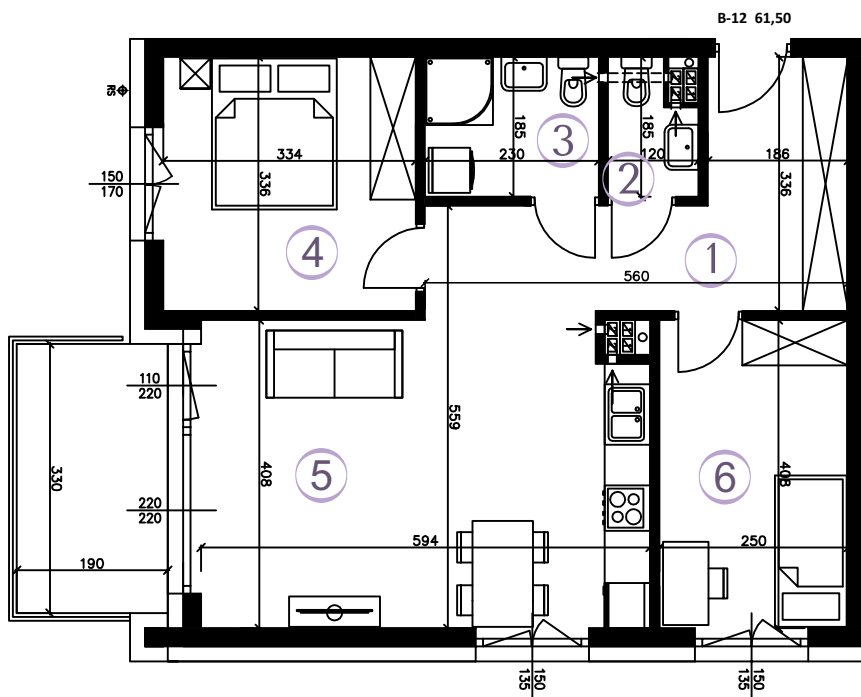


3 POKOJE
KIERUNEK

piętro
pd-zach.

① KORYTARZ	11,14 m ²
② TOALETA	1,84 m ²
③ ŁAZIENKA	4,13 m ²
④ POKÓJ	11,02 m ²
⑤ POKÓJ Z AN. KUCH.	23,37 m ²
⑥ POKÓJ	10,00 m ²

POWIERZCHNIA
UŻYTKOWA 61,50 m²

BALKON 6,27 m²

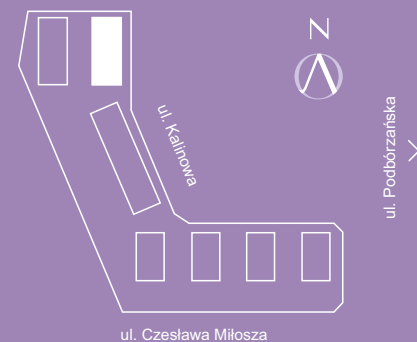

PLAN ZAGOSPODAROWANIA

Wizualizacja stanowi element poglądowy. Kolorystyka budynku może ulec zmianie. Rozmieszczenie mebli i przyborów oraz aranżacja pomieszczeń są poglądowe.

Biuro sprzedaży:
al. Wojska Polskiego 125
70-490 Szczecin

Godziny otwarcia:
poniedziałek – piątek
od 8:00 do 16:30

tel. 91 8 130 130
vastbouw.pl
info@vastbouw.pl

**VAST
BOUW**