



RZUT MIESZKANIA

SKALA 1:100

# AURA


WARSZEWO

## MIESZKANIE B-19

37,25 m<sup>2</sup>

2 POKOJE  
KIERUNEK


poddasze  
wsch.

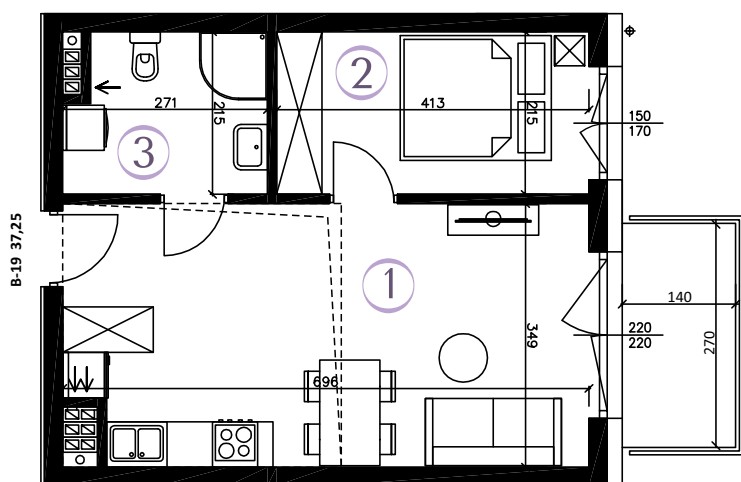

- ① POKÓJ Z AN. KUCH. 23,34 m<sup>2</sup>
- ② POKÓJ 8,63 m<sup>2</sup>
- ③ ŁAZIENKA 5,28 m<sup>2</sup>

POWIERZCHNIA  
UŻYTKOWA 37,25 m<sup>2</sup>

BALKON 3,78 m<sup>2</sup>

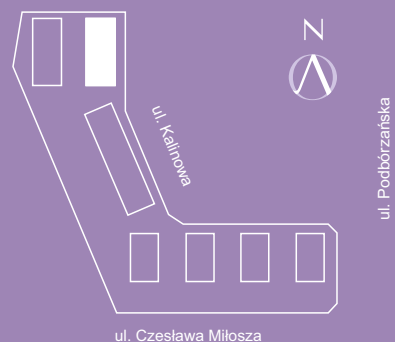

PLAN ZAGOSPODAROWANIA

Wizualizacja stanowi element poglądowy. Kolorystyka budynku może ulec zmianie. Rozmieszczenie mebli i przyborów oraz aranżacja pomieszczeń są poglądowe.

**Biuro sprzedaży:**  
al. Wojska Polskiego 125  
70-490 Szczecin

**Godziny otwarcia:**  
poniedziałek – piątek  
od 8:00 do 16:30

tel. 91 8 130 130  
vastbouw.pl  
info@vastbouw.pl

**VAST  
BOUW**