



AURA


WARSZEWO

MIESZKANIE B-22

58,40 m²

RZUT MIESZKANIA

SKALA 1:100

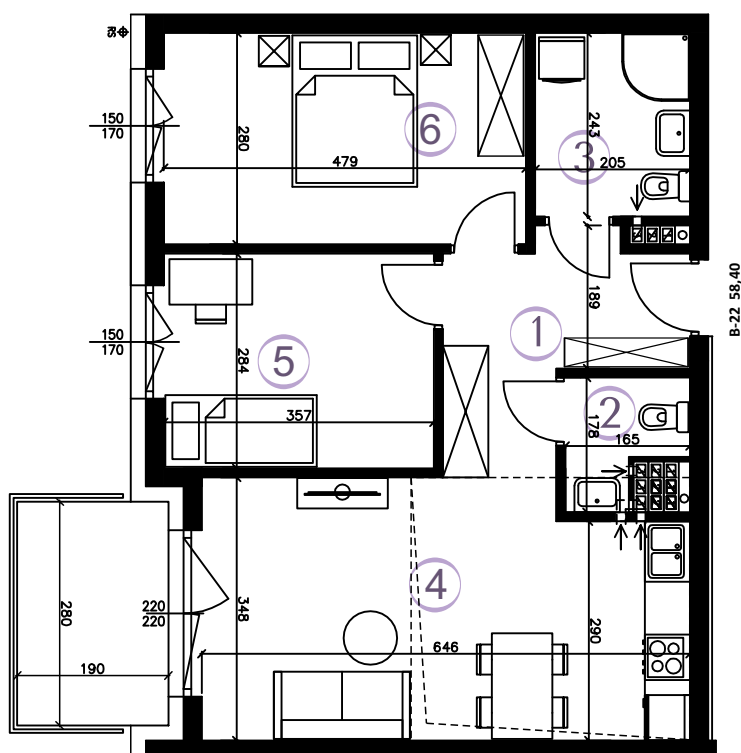

3 POKOJE
KIERUNEK

poddasze
zach.


① KORYTARZ	7,34 m ²
② TOALETA	2,21 m ²
③ ŁAZIENKA	4,80 m ²
④ POKÓJ Z AN. KUCH.	21,06 m ²
⑤ POKÓJ	9,88 m ²
⑥ POKÓJ	13,11 m ²

POWIERZCHNIA
UŻYTKOWA

58,40 m²

BALKON

5,32 m²

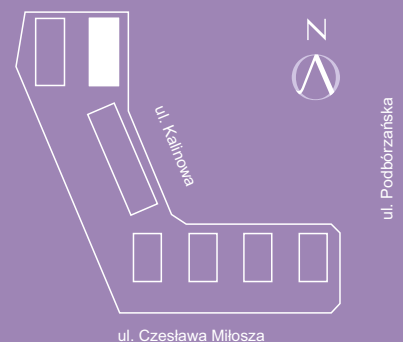

PLAN ZAGOSPODAROWANIA

Wizualizacja stanowi element poglądowy. Kolorystyka budynku może ulec zmianie. Rozmieszczenie mebli i przyborów oraz aranżacja pomieszczeń są poglądowe.

Biuro sprzedaży:
al. Wojska Polskiego 125
70-490 Szczecin

Godziny otwarcia:
poniedziałek – piątek
od 8:00 do 16:30

tel. 91 8 130 130
vastbouw.pl
info@vastbouw.pl

VAST
BOUW