



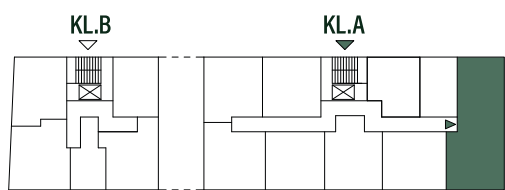


# Literatura

## MIESZKANIE B2.KLA.0.3 PARTER

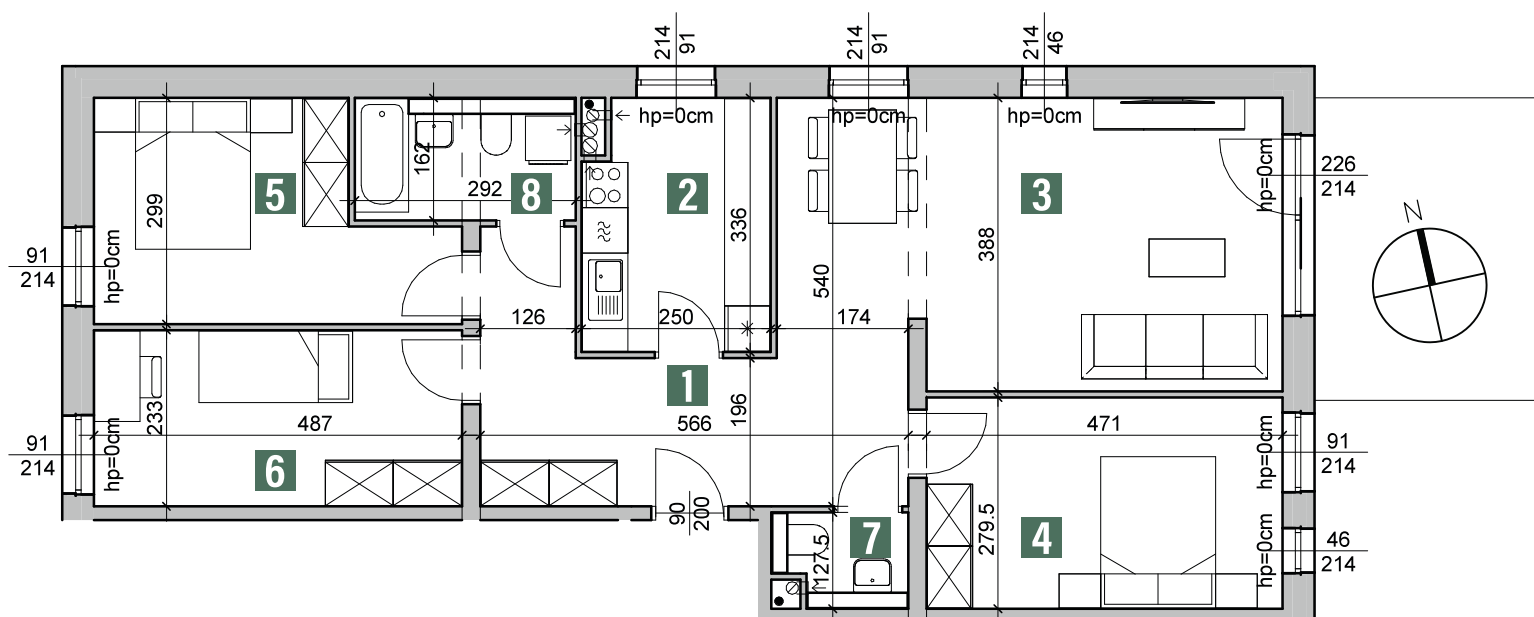

BUDYNEK B2

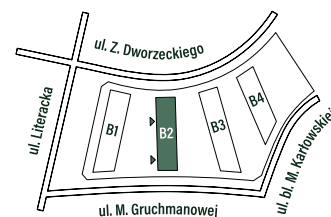

**VAST  
BOUW®**

**Biuro sprzedaży:**

ul. Ks. Jana Twardowskiego 18  
60-461 Poznań

**61 840 77 90**

poznan@vastbouw.pl  
www.vastbouw.pl

Rozmieszczenie mebli i przyborów oraz aranżacja podłóg stanowią przykład aranżacji. Podane powierzchnie w lokalu obliczone są w świetle wykończonych ścian i mogą ulec zmianie +/- 2%. Wizualizacja stanowi element podglądowy. Bryła budynku i kolorystyka mogą ulec zmianie.

1. KORYTARZ	13,19 m <sup>2</sup>
2. KUCHNIA	7,95 m <sup>2</sup>
3. POKÓJ DZIENNY	24,69 m <sup>2</sup>
4. SYPIALNIA	13,01 m <sup>2</sup>
5. SYPIALNIA	11,85 m <sup>2</sup>
6. SYPIALNIA	11,20 m <sup>2</sup>
7. TOALETA	2,03 m <sup>2</sup>
8. ŁAZIENKA	4,64 m <sup>2</sup>

**POWIERZCHNIA 88,56 m<sup>2</sup>**

**OGRÓDEK  
W TYM TARAS 306,42 m<sup>2</sup>  
12,00 m<sup>2</sup>**