


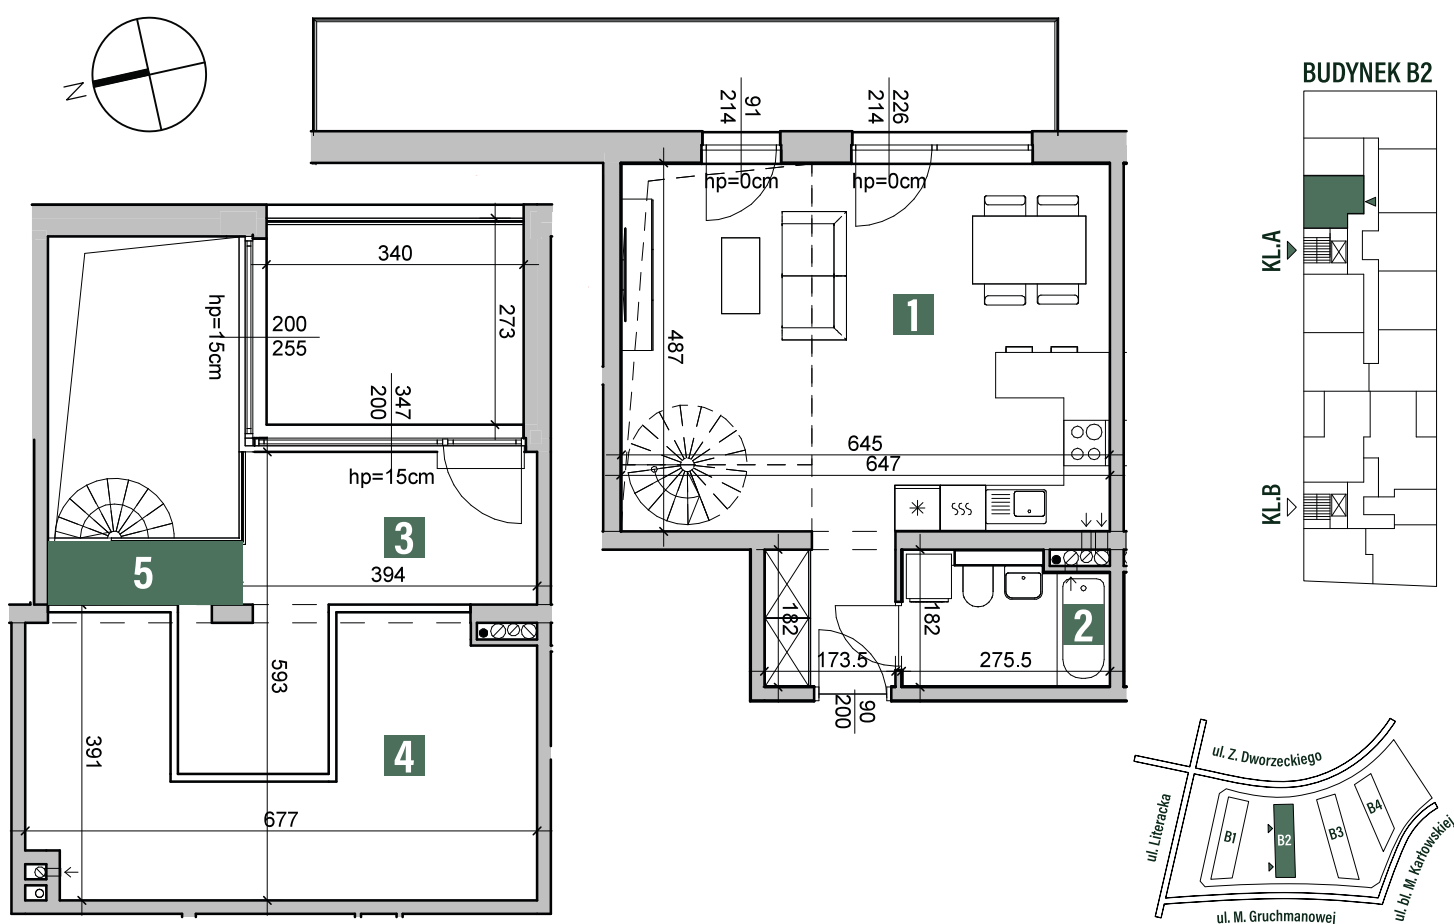

Literatura

MIESZKANIE B2.KLA.2.1 PIĘTRO 2



**VAST
BOUW**

Biuro sprzedaży:

ul. Ks. Jana Twardowskiego 18
60-461 Poznań

61 840 77 90

poznan@vastbouw.pl
www.vastbouw.pl

Rozmieszczenie mebli i przyborów oraz aranżacja podłóg stanowią przykład aranżacji.
Podane powierzchnie w lokalu obliczone są w świetle wykończonych ścian i mogą ulec zmianie +/- 2%.
Wizualizacja stanowi element podglądowy. Bryła budynku i kolorystyka mogą ulec zmianie.

1. POKÓJ DZIENNY Z ANEKS. KUCH.	34,65 m ²
2. ŁAZIENKA	4,66 m ²
3. ANTRESOLA	12,26 m ²

POWIERZCHNIA	51,57 m²
BALKON	12,89 m ²
LOGGIA	9,28 m ²

4. POWIERZCHNIA NIEUŻYTKOWA	19,99 m ²
5. STROP DO ARANŻACJI PRZEZ KLIENTA	