


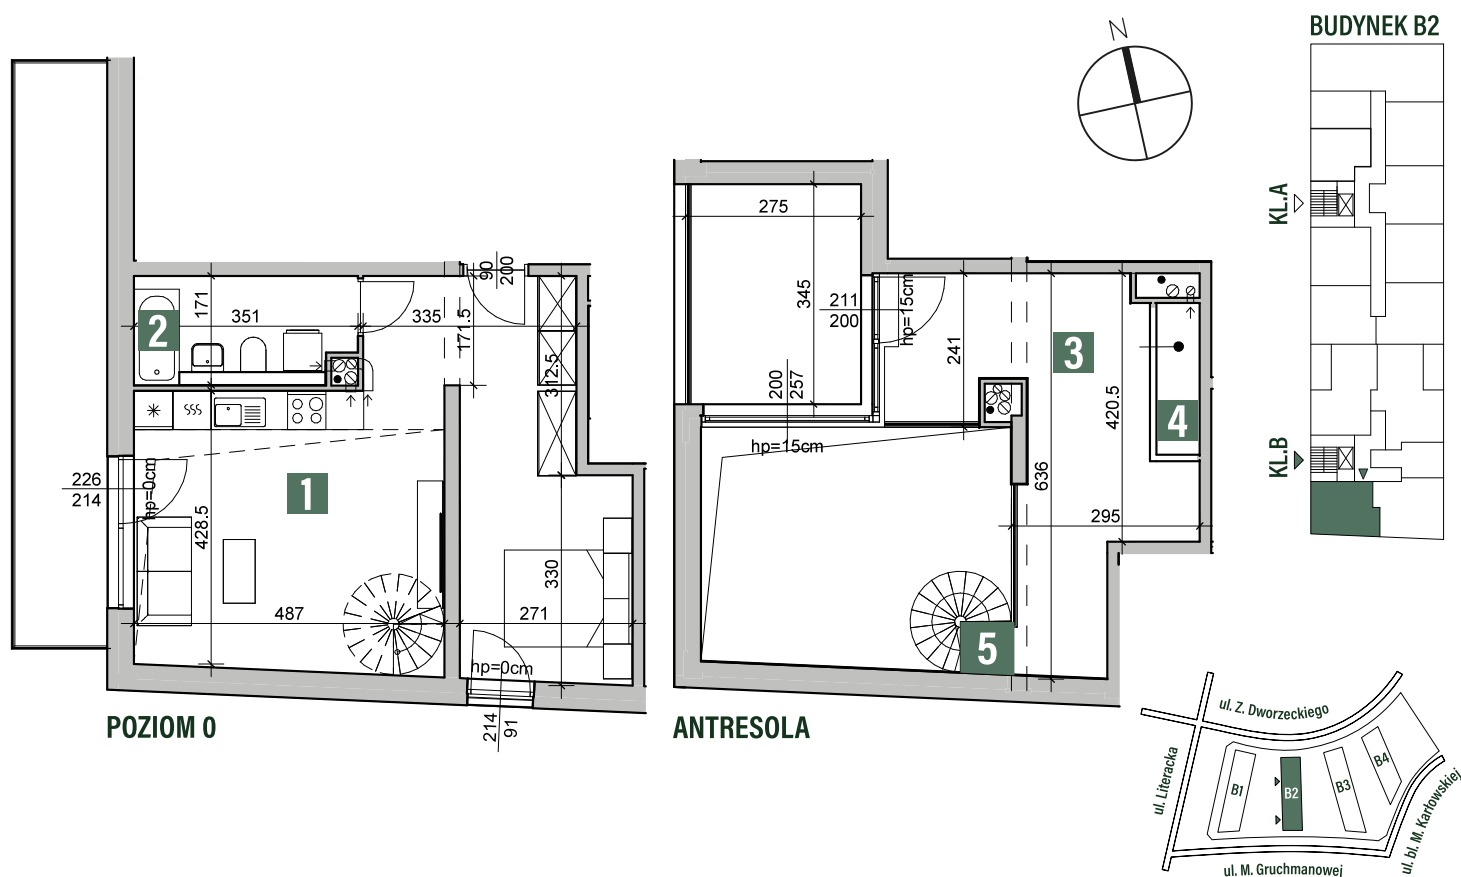

Literatura

MIESZKANIE B2.KLB.2.5 PIĘTRO 2



**VAST
BOUW**

Biuro sprzedaży:

ul. Ks. Jana Twardowskiego 18
60-461 Poznań

61 840 77 90

poznan@vastbouw.pl
www.vastbouw.pl

Rozmieszczenie mebli i przyborów oraz aranżacja podłóg stanowią przykład aranżacji. Podane powierzchnie w lokalu obliczone są w świetle wykończonych ścian i mogą ulec zmianie +/- 2%. Wizualizacja stanowi element podglądowy. Bryła budynku i kolorystyka mogą ulec zmianie.

1. POKÓJ DZIENNY Z ANEKS. KUCH.	38,26 m ²
2. ŁAZIENKA	5,68 m ²
3. ANTRESOLA	17,04 m ²

POWIERZCHNIA 60,98 m²

BALKON	12,19 m ²
TARAS	9,49 m ²

4. POWIERZCHNIA NIEUŻYTKOWA	1,59 m ²
5. STROP DO ARANŻACJI PRZEZ KLIENTA	