



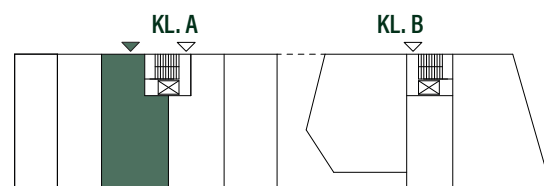

Literatura

LOKAL B1.KLA.0.U3 PIĘTRO 0

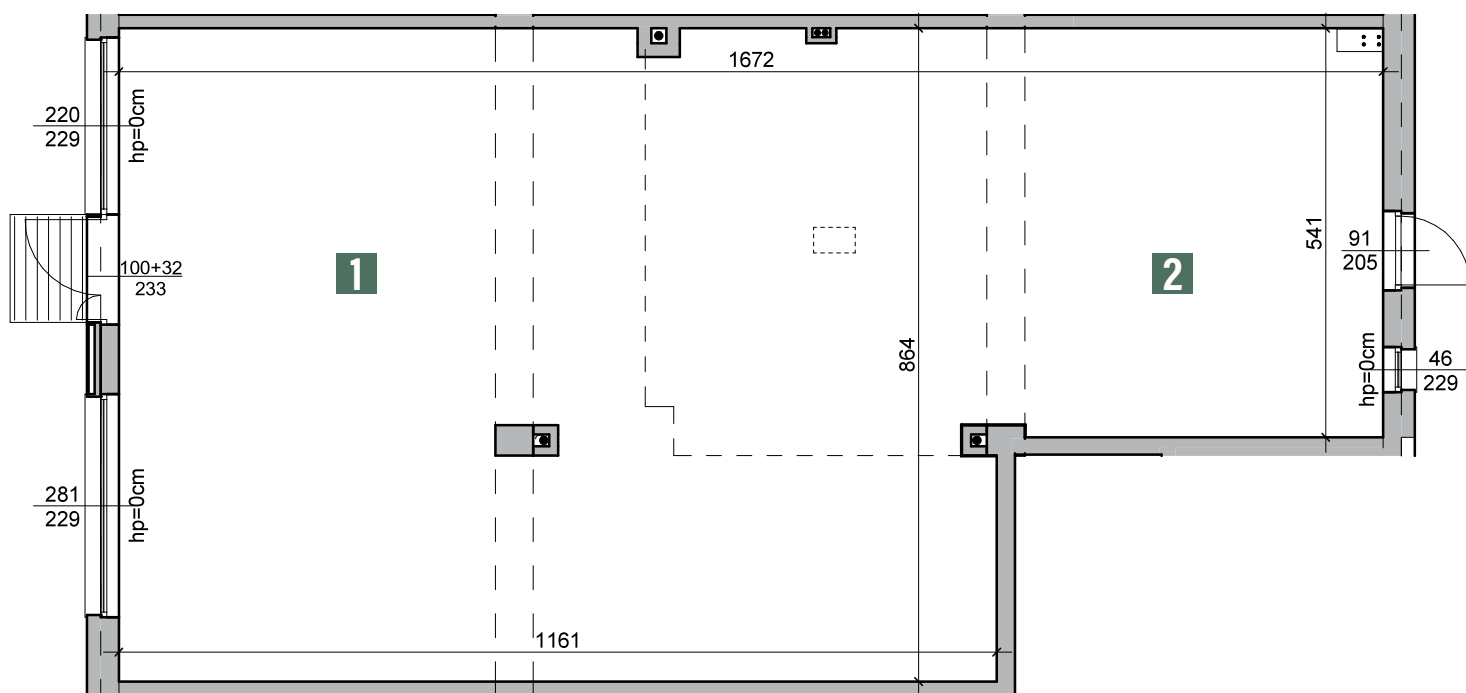

BUDYNEK B1

**VAST
BOUW**

Biuro sprzedaży:
ul. Ks. Jana Twardowskiego 18
60-461 Poznań

61 840 77 90
poznan@vastbouw.pl
www.vastbouw.pl

Roźmieszczenie mebli i przyborów oraz aranżacja podłóg stanowią przykład aranżacji.
Podane powierzchnie w lokalu obliczone są w świetle wykończonych ścian i mogą ulec zmianie +/- 2%.
Wizualizacja stanowi element podglądowy. Bryła budynku i kolorystyka mogą ulec zmianie.

1. POW. PODSTAWOWA. USŁUGI 53,21 m²
2. POW. POMOCNICZA. ZAPLECZE 73,34 m²

POWIERZCHNIA 126,55 m²