



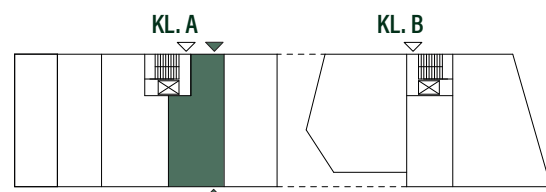

Literatura

LOKAL B1.KLA.0.U4 PIĘTRO 0

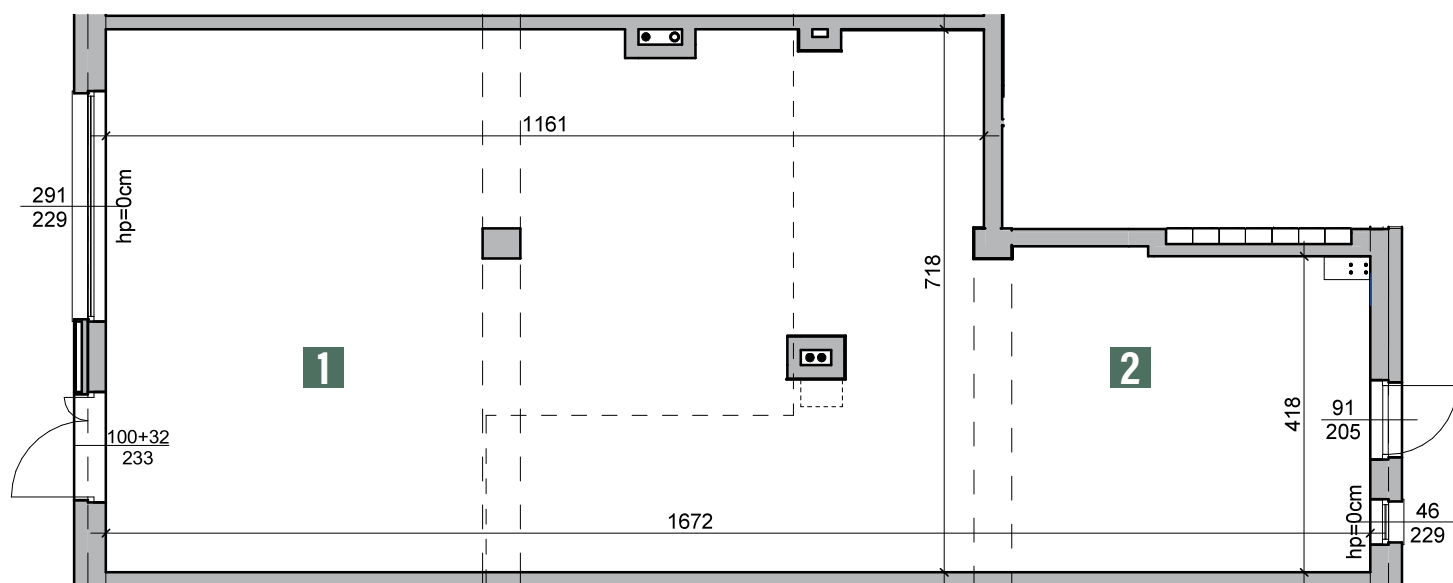

BUDYNEK B1

**VAST
BOUW**

Biuro sprzedaży:
ul. Ks. Jana Twardowskiego 18
60-461 Poznań

61 840 77 90
poznan@vastbouw.pl
www.vastbouw.pl

Rozmieszczenie mebli i przyborów oraz aranżacja podłóg stanowią przykład aranżacji. Podane powierzchnie w lokalu obliczone są w świetle wykończonych ścian i mogą ulec zmianie +/- 2%. Wizualizacja stanowi element podglądowy. Bryła budynku i kolorystyka mogą ulec zmianie.

1. POW. PODSTAWOWA. USŁUGI	49,53 m ²
2. POW. POMOCNICZA. ZAPLECZE	53,67 m ²

POWIERZCHNIA 103,20m²